
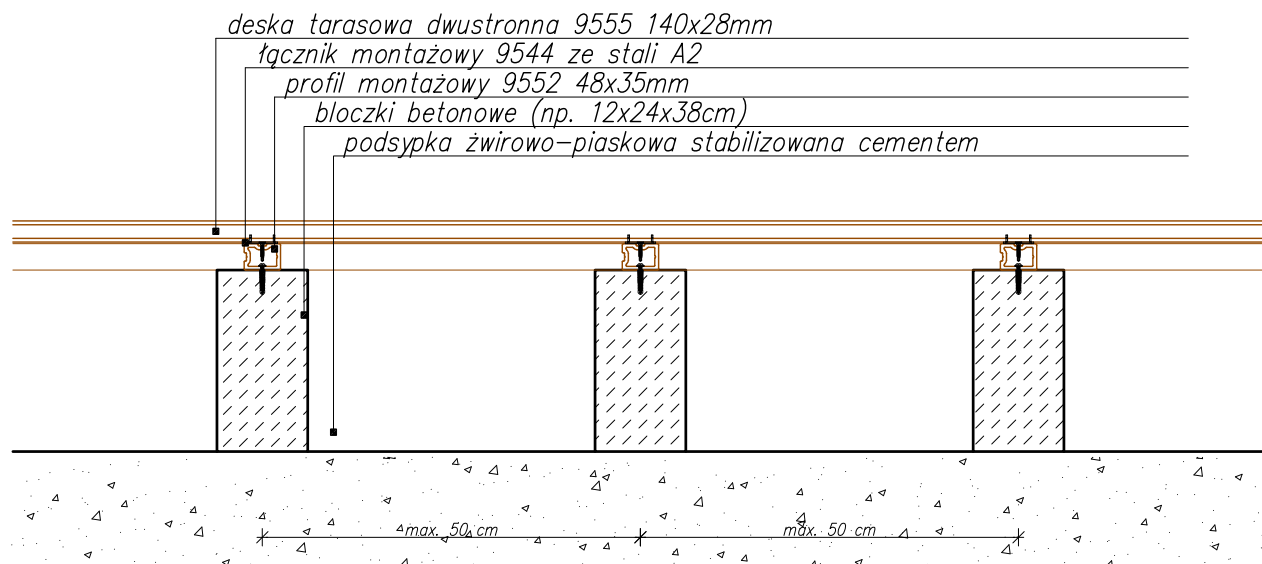



SYSTEM TARASOWY - TERRACE

RYS 1. DETAL_ukłózenie desek "na gruncie" –podkład z płyt betonowych lub bloczków

SKALA 1:10

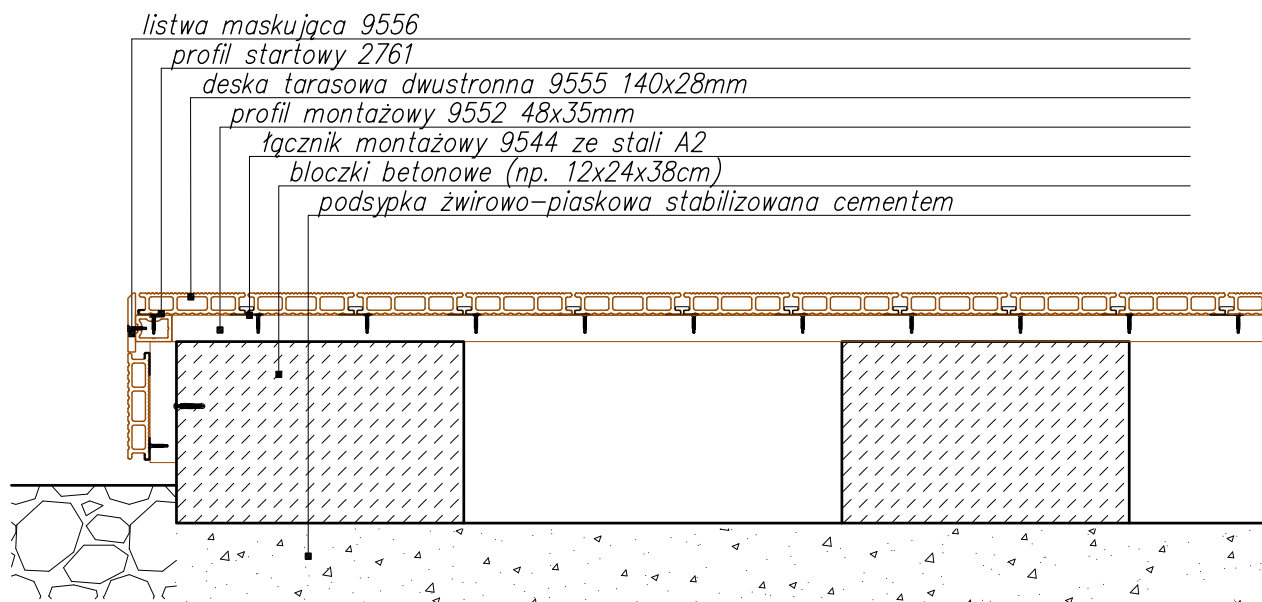

UWAGA: wielkość bloczków i głębokość ich posadowienia przyjmowana w zależności od projektu

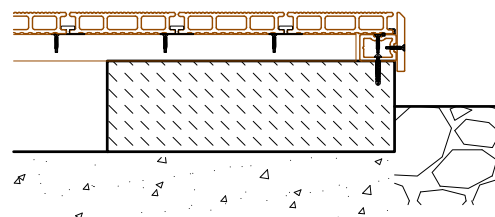

DECEUNINCK Polska Sp. z o.o. Jasin, ul. Poznańska 34, 62-020 Swarzędz
TEL. (061) 81 87 000; FAX (061) 81 87 001